

- LEGENDA**
- ▬▬▬▬▬▬ Limite do Município de São Paulo
 - - - - - Limites das Subprefeituras
 - Limite dos Municípios Vizinhos de São Paulo
 - Rodoanel
 - Sistema Viário Estrutural
 - Ferrovía
 - Hidrografia
 - Zona Especial de Proteção (ZEP)
 - Parques e Áreas Municipais
 - Referência Urbana


- PLANO DIRETOR ESTRATÉGICO**
- Vias a Melhorar 2006 - PDE
 - Vias a Melhorar 2012 - PDE
 - Vias a Abrir 2006 - PDE
 - Vias a Abrir 2012 - PDE
 - Intervenção Pontual 2006 - PDE
 - Intervenção Pontual 2012 - PDE

- PLANO REGIONAL ESTRATÉGICO**
- Vias a Melhorar 2006 - PRE
 - Vias a Melhorar 2012 - PRE
 - Vias a Abrir 2006 - PRE
 - Vias a Abrir 2012 - PRE
 - Via Pedestre 2006 - PRE
 - Via Pedestre 2012 - PRE
 - Intervenção Pontual 2006 - PRE
 - Intervenção Pontual 2012 - PRE
 - Ciclovía ou Rotas de Ciclismo 2006 - PRE
 - Ciclovía ou Rotas de Ciclismo 2012 - PRE



Prefeitura do Município de São Paulo

Secretaria Municipal de Planejamento Urbano

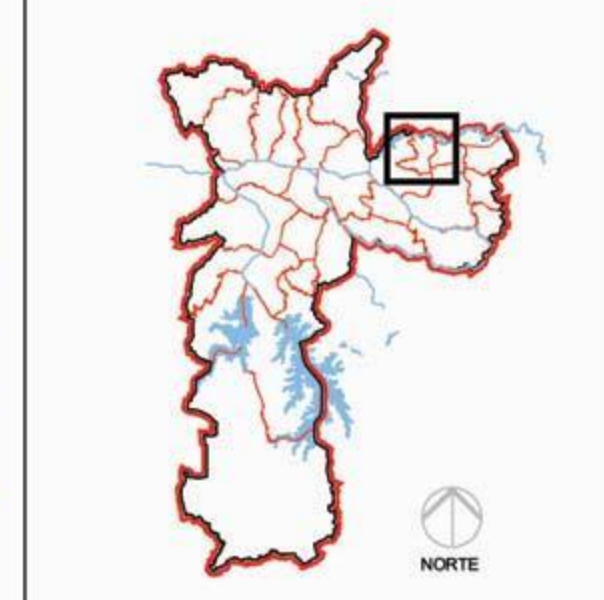

Subprefeitura
ERMELINO MATARAZZO

PLANO REGIONAL ESTRATÉGICO

SISTEMA VIÁRIO ESTRUTURAL **02**

Fonte: Mapa Oficial da Cidade - Geolog 2.1.2

Lei nº 13 885, de 25 de agosto de 2004

escala 1:15.000
data 25/08/04